


ALLOGGIO CONDIVISO IN AFFITTO PER BREVI PERIODI DI TEMPO

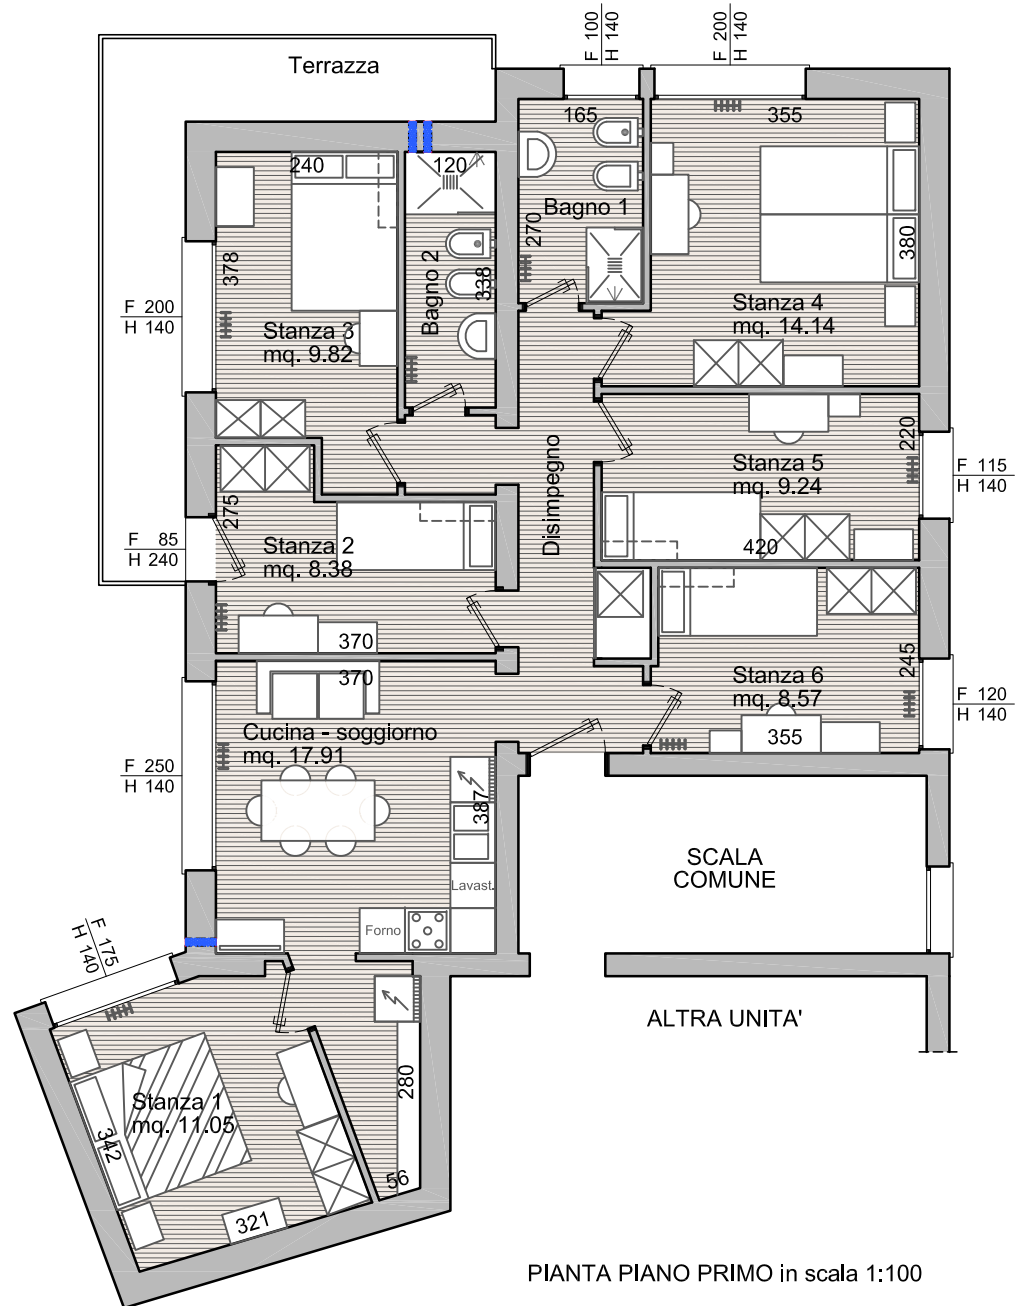

PIANTA PIANO PRIMO in scala 1:100

A TREVISO, IN STRADA DEL MOZZATO, FACILMENTE RAGGIUNGIBILI STAZIONE, OSPEDALE E CENTRO STORICO