


ALLOGGIO CONDIVISO IN AFFITTO PER BREVI PERIODI DI TEMPO

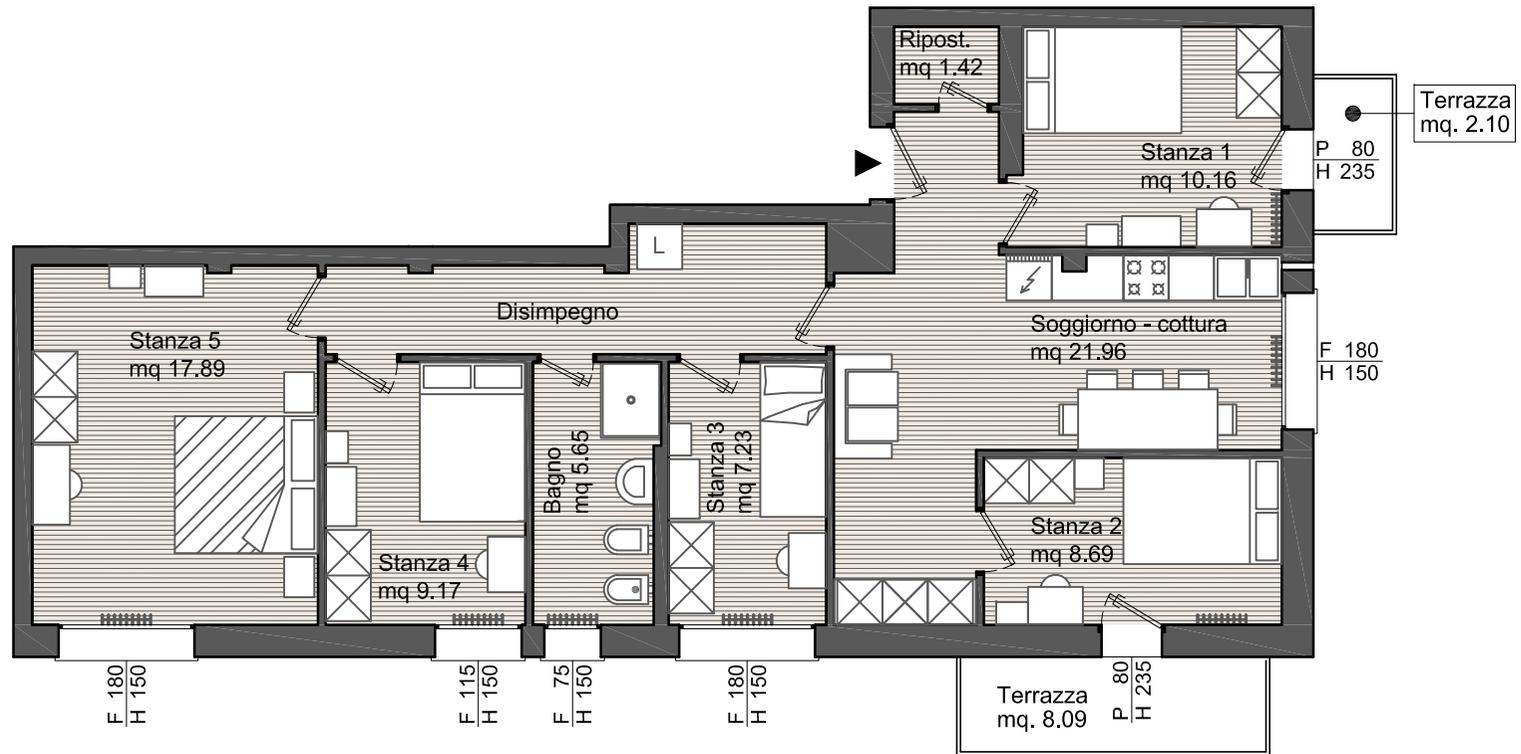

PIANTA PIANO QUARTO in scala 1:100

A TREVISO, IN VIALE MONFENERA, FACILMENTE RAGGIUNGIBILI STAZIONE, OSPEDALE E CENTRO STORICO