



# IN AFFITTO APPARTAMENTI CON GIARDINO E INGRESSO INDIPENDENTE SU EDIFICIO DI 2 PIANI (Carità di Villorba)

Rif: CARD

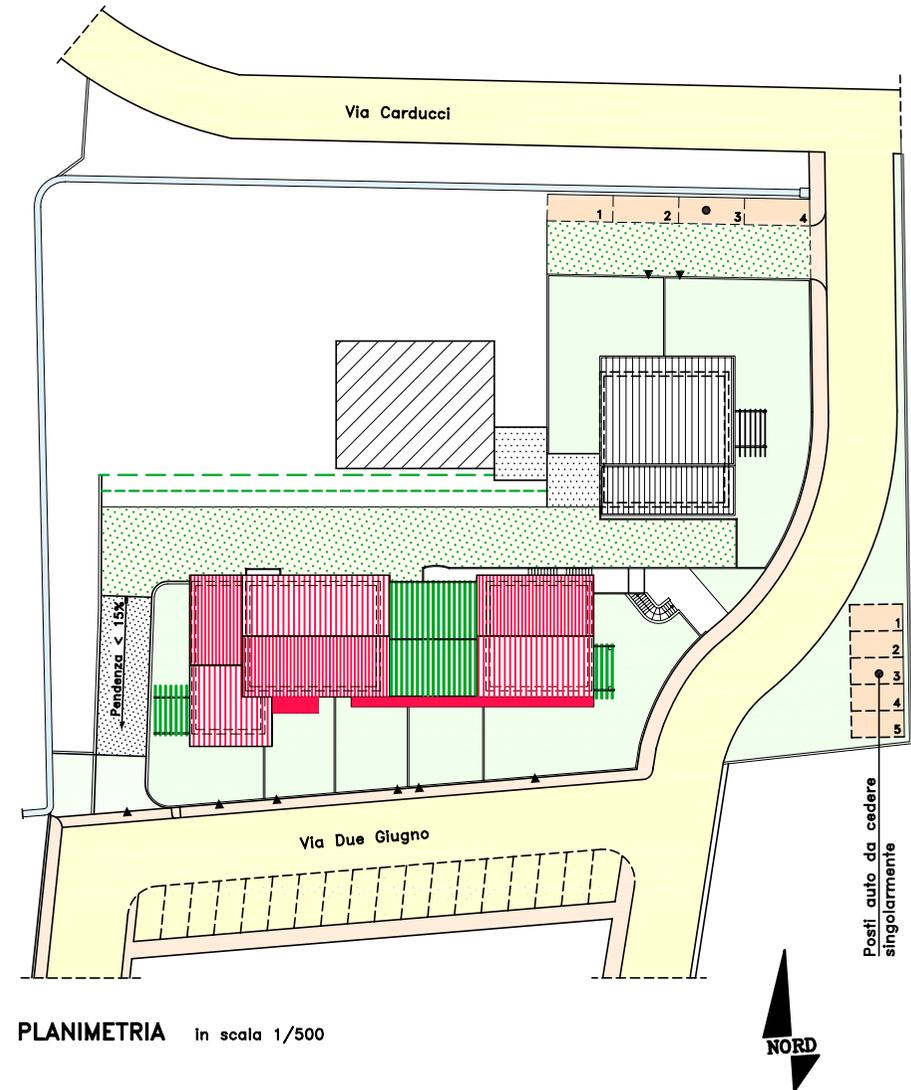


PLANIMETRIA In scala 1/500

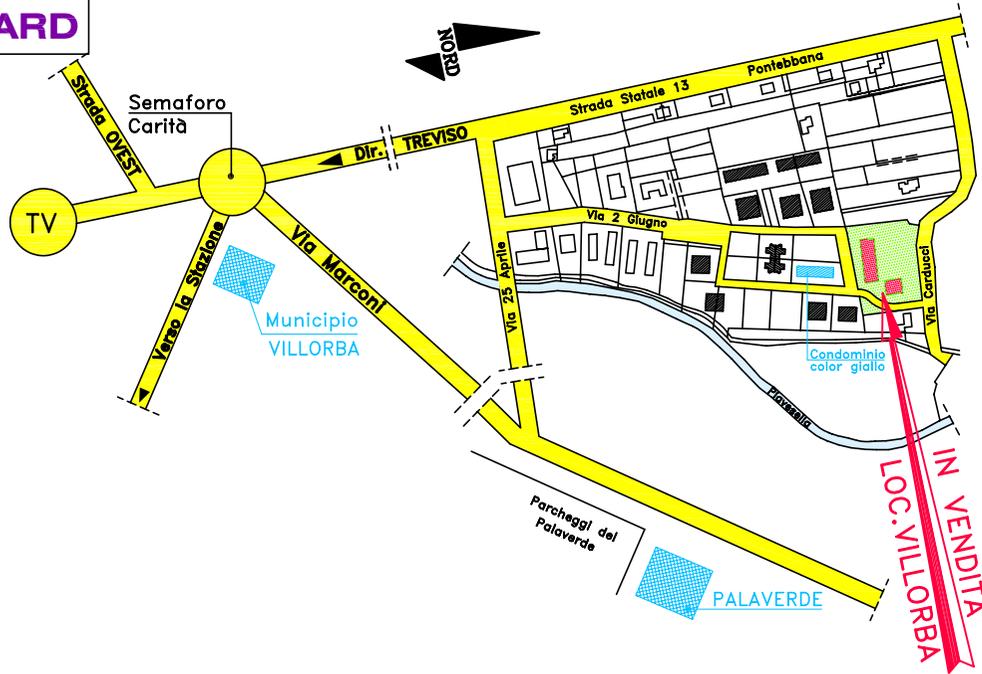


# IN AFFITTO APPARTAMENTI CON GIARDINO E INGRESSO INDIPENDENTE SU EDIFICIO DI 2 PIANI (Carità di Villorba)

Rif: CARD

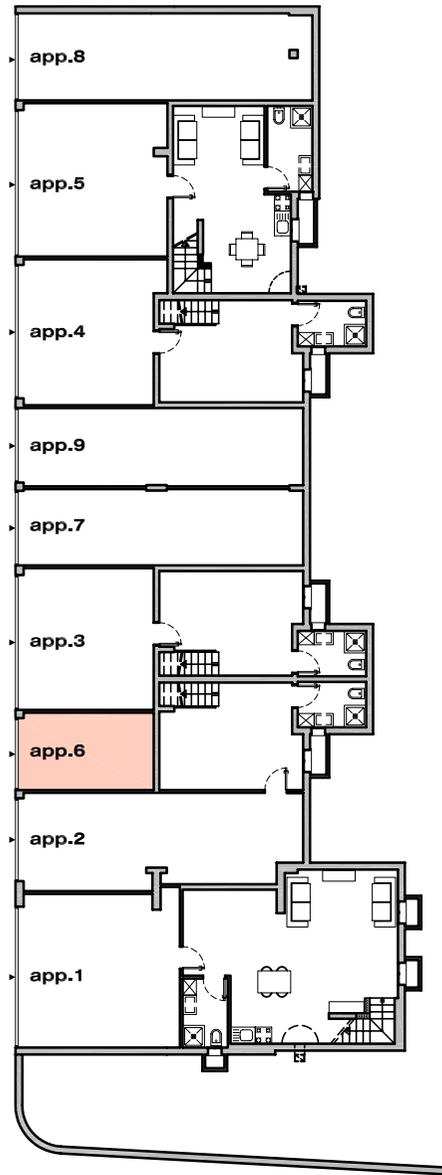

PIANTA PIANO INTERRATO

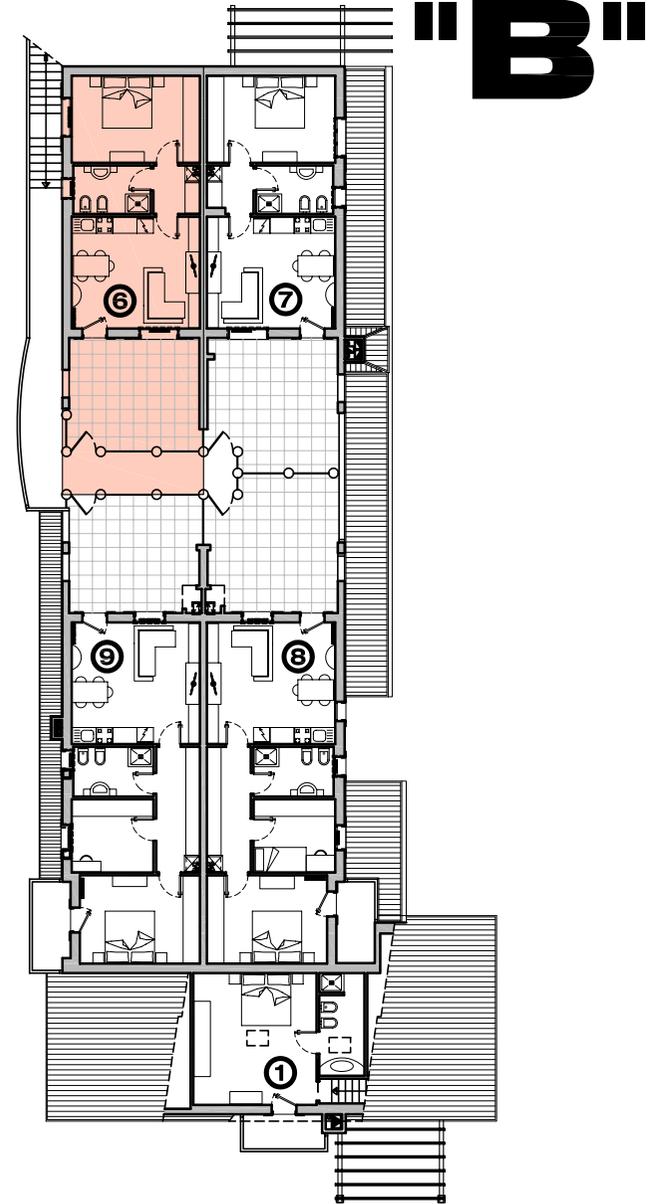

PIANTA PIANO PRIMO

# IN AFFITTO APPARTAMENTI CON GIARDINO E INGRESSO INDIPENDENTE SU EDIFICIO DI DUE PIANI (Carità di Villorba)


Rif: **CARD**

App 6: garage da 1 posto auto nel Piano Interrato

App 7: garage da 2 posti auto nel Piano Interrato

# "B"

Alloggio tipo  
appart. : 6-7

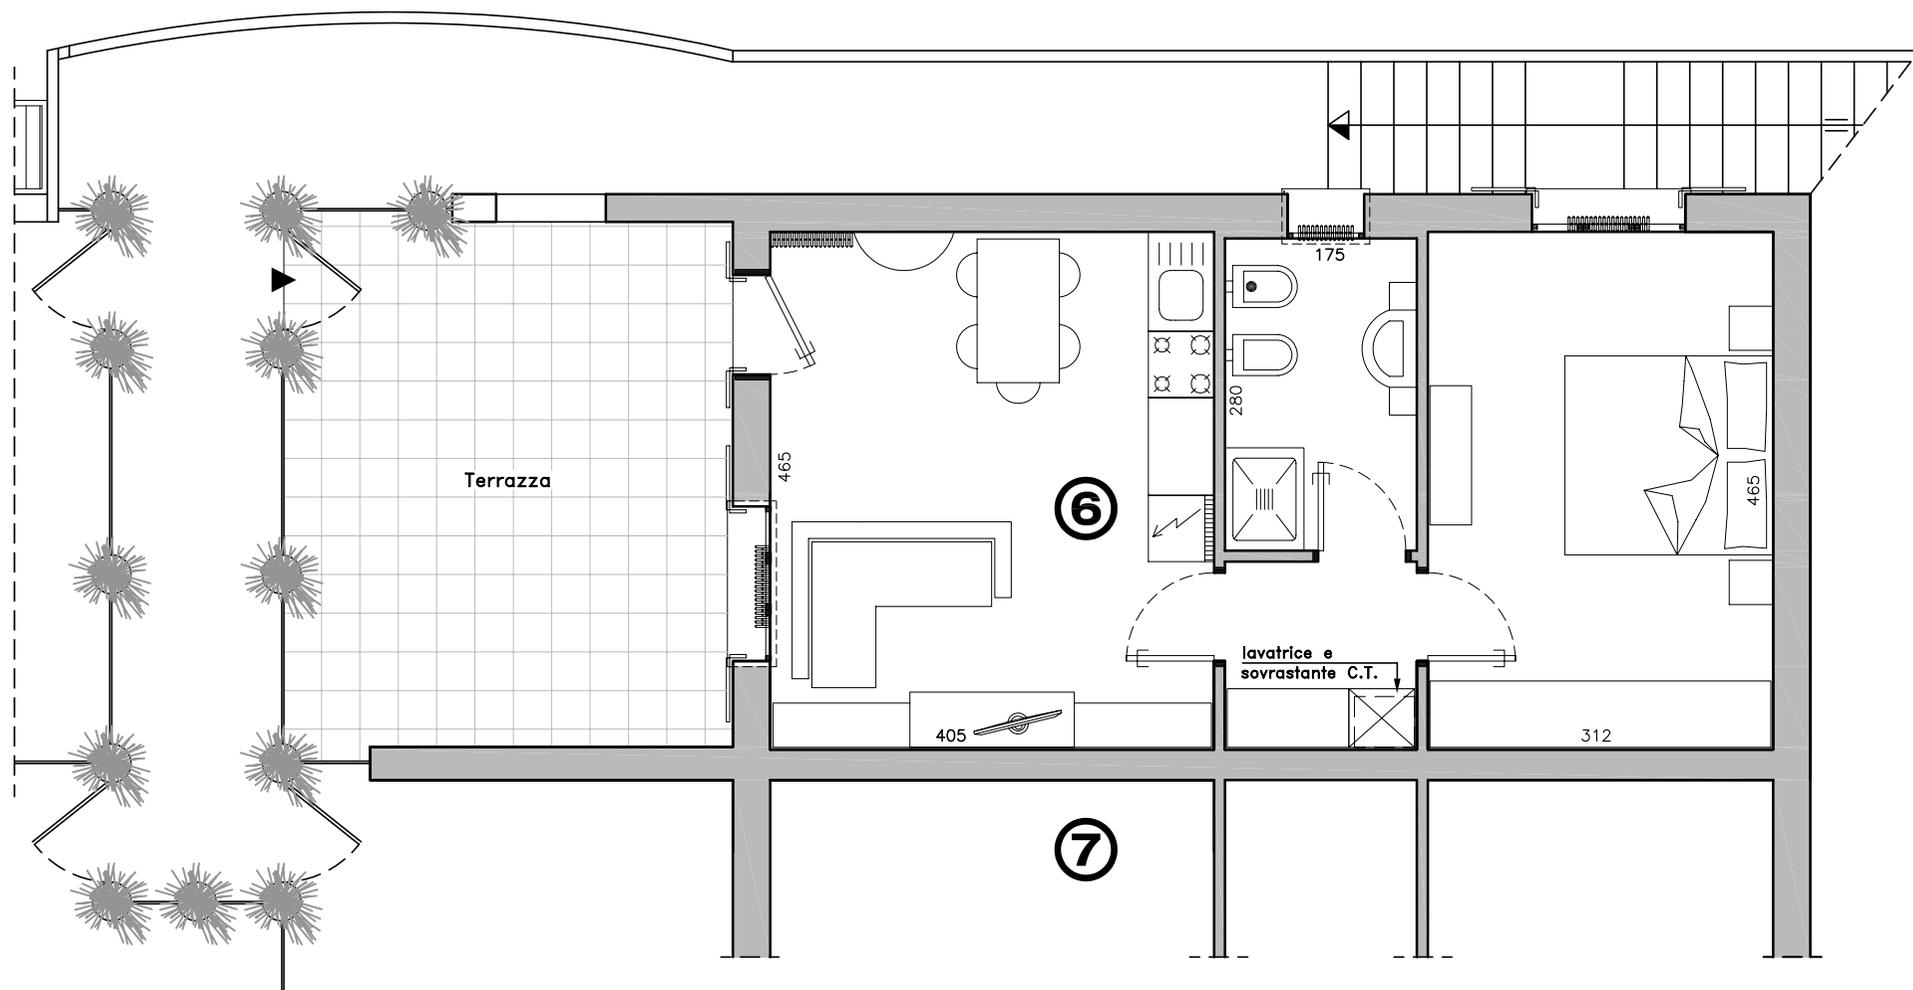

PIANTA PIANO PRIMO in scala 1:50

