



# IN AFFITTO CAPANNONE IN ZONA INDUSTRIALE A VILLORBA VIA FRATELLI ROSSELLI, MQ. 400 AL PIANO TERRA E 200 AL PIANO PRIMO

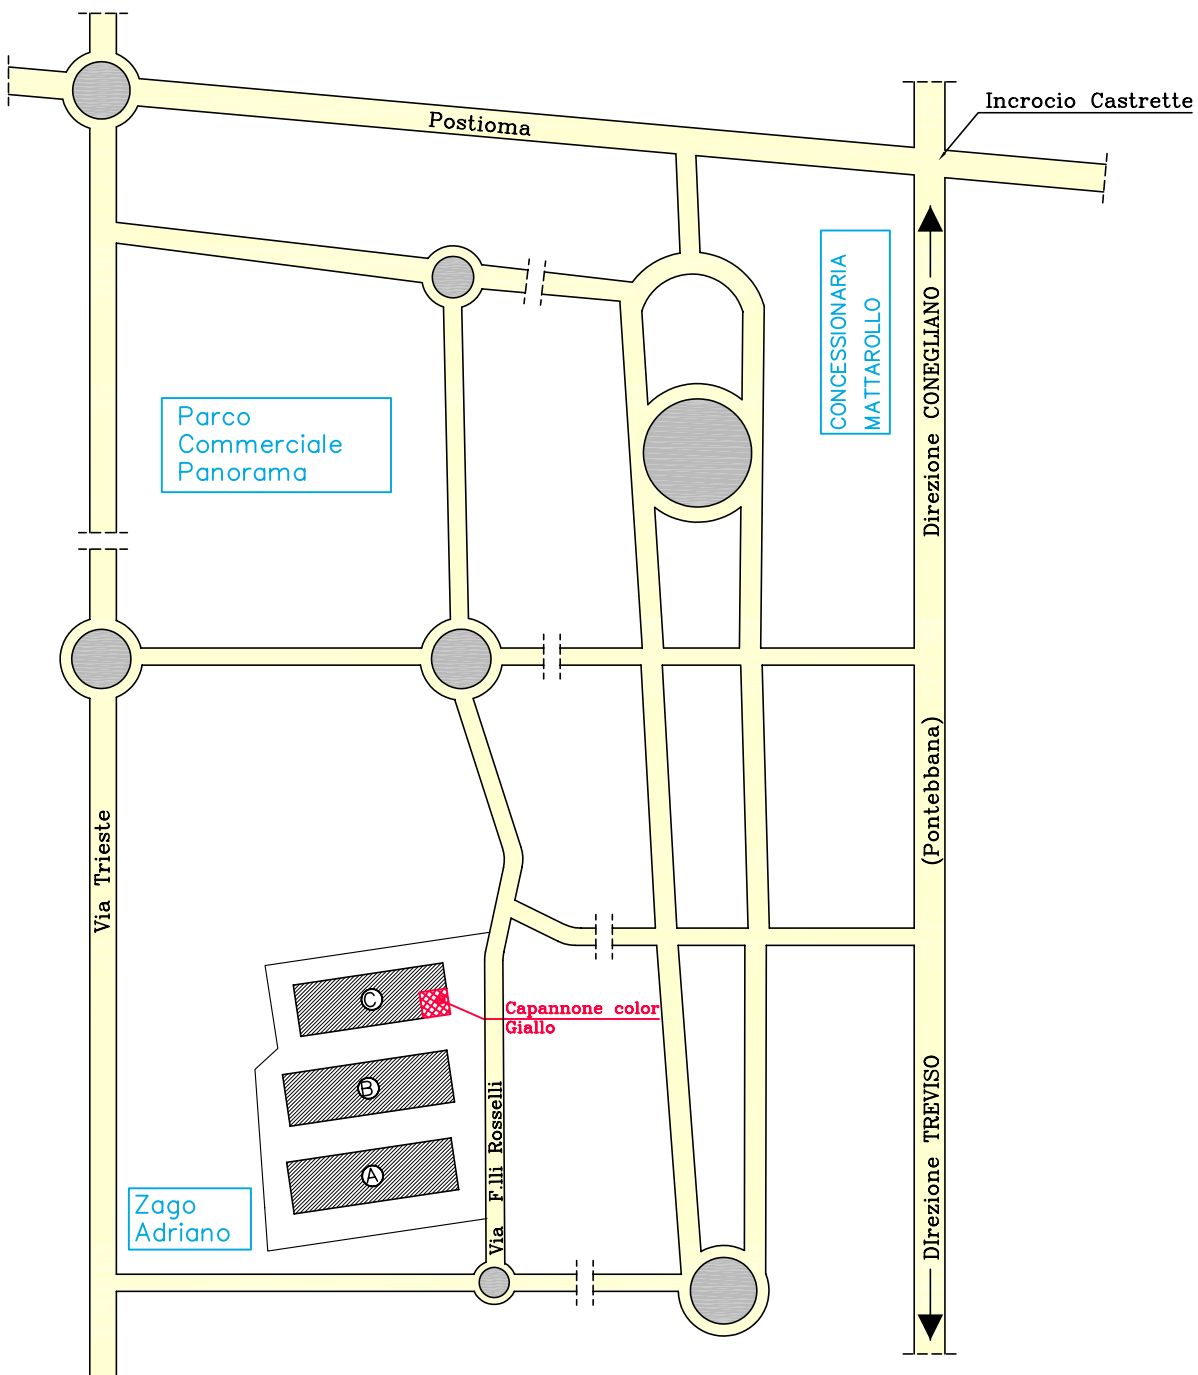


# IN AFFITTO CAPANNONE IN ZONA INDUSTRIALE A VILLORBA VIA FRATELLI ROSSELLI, MQ. 400 AL PIANO TERRA E 200 AL PIANO PRIMO


Rif: ANC

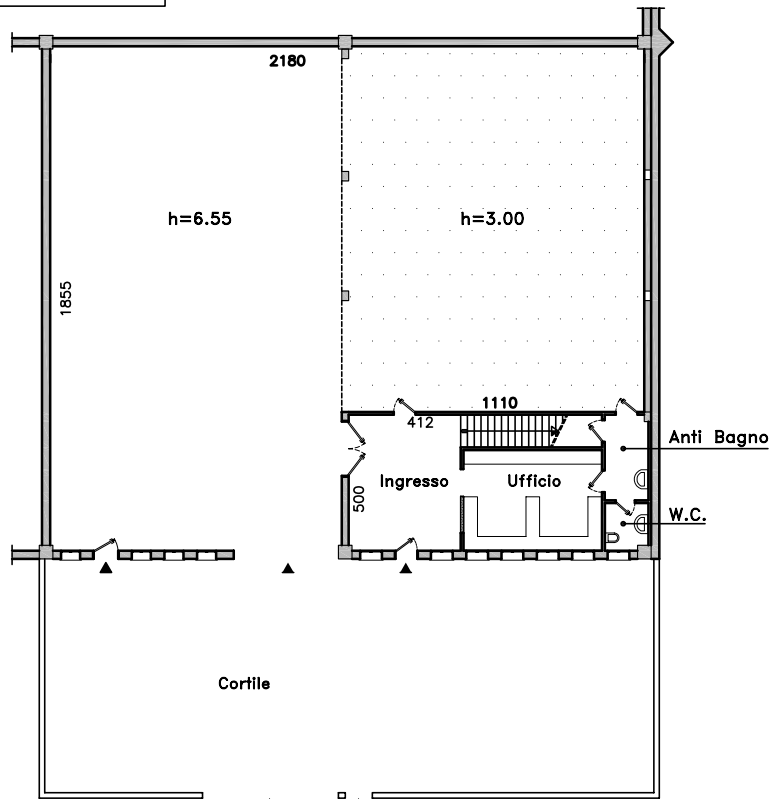


PIANTA PIANO TERRA in scala 1:200  
(mq.=400)

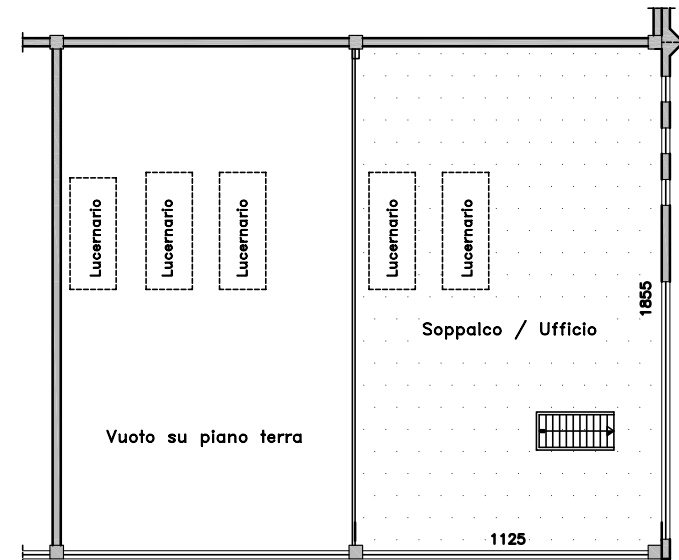


PIANTA PIANO PRIMO in scala 1:200  
(mq.=200)

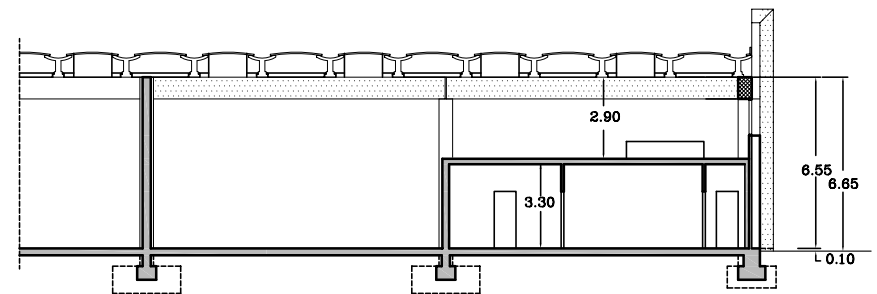

SEZIONE in scala 1:200

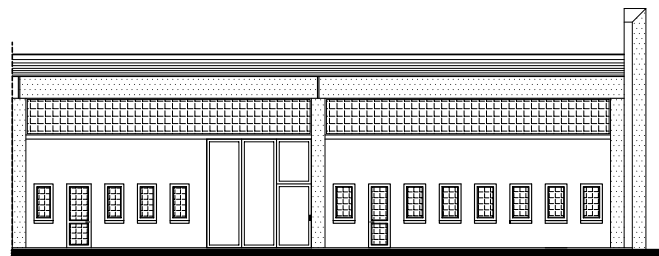

PROSPETTO SUD in scala 1:200

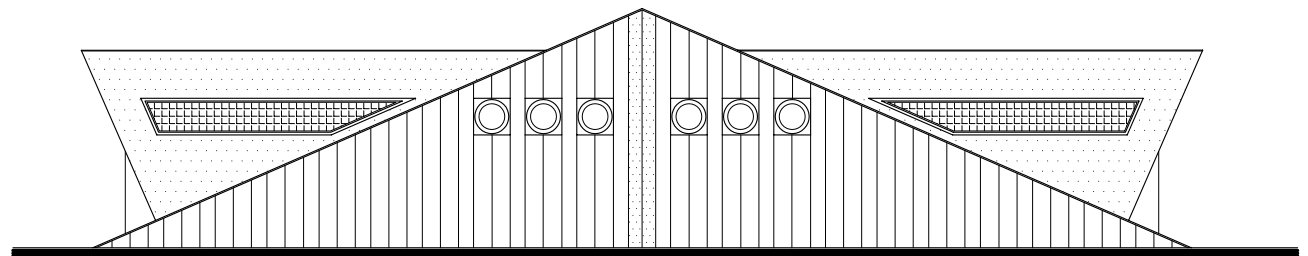

PROSPETTO LATERALE in scala 1:200