

IN VENDITA TERRENO EDIFICABILE

riferimento "ARIOSTO"

DESCRIZIONE DEL LOTTO:

Si tratta di terreno residenziale di mq 4.020 in vendita a Villorba in Via Ludovico Ariosto.

Forma del terreno rettangolare.

Indice fondiario 1:1 mc/mq (Cubatura massima possibile 3.255).

Superficie coperta massima 1.407 mq.

Altezza massima fabbricati = 7,50 ml.

Distanza minima Strada = H di progetto con un minimo di ml. 6,00.

Distanza minima confini = 5,00 ml.

Il terreno è situato in un'area residenziale, in vicinanza a tutti i servizi primari (supermercato, farmacia, bar, panificio, fermata dell'autobus, ecc).

PREZZO RICHIESTO: € 390.000




STUDIO ARCHITETTURA

ZANATTA

IN VENDITA TERRENO EDIFICABILE

riferimento "ARIOSTO"

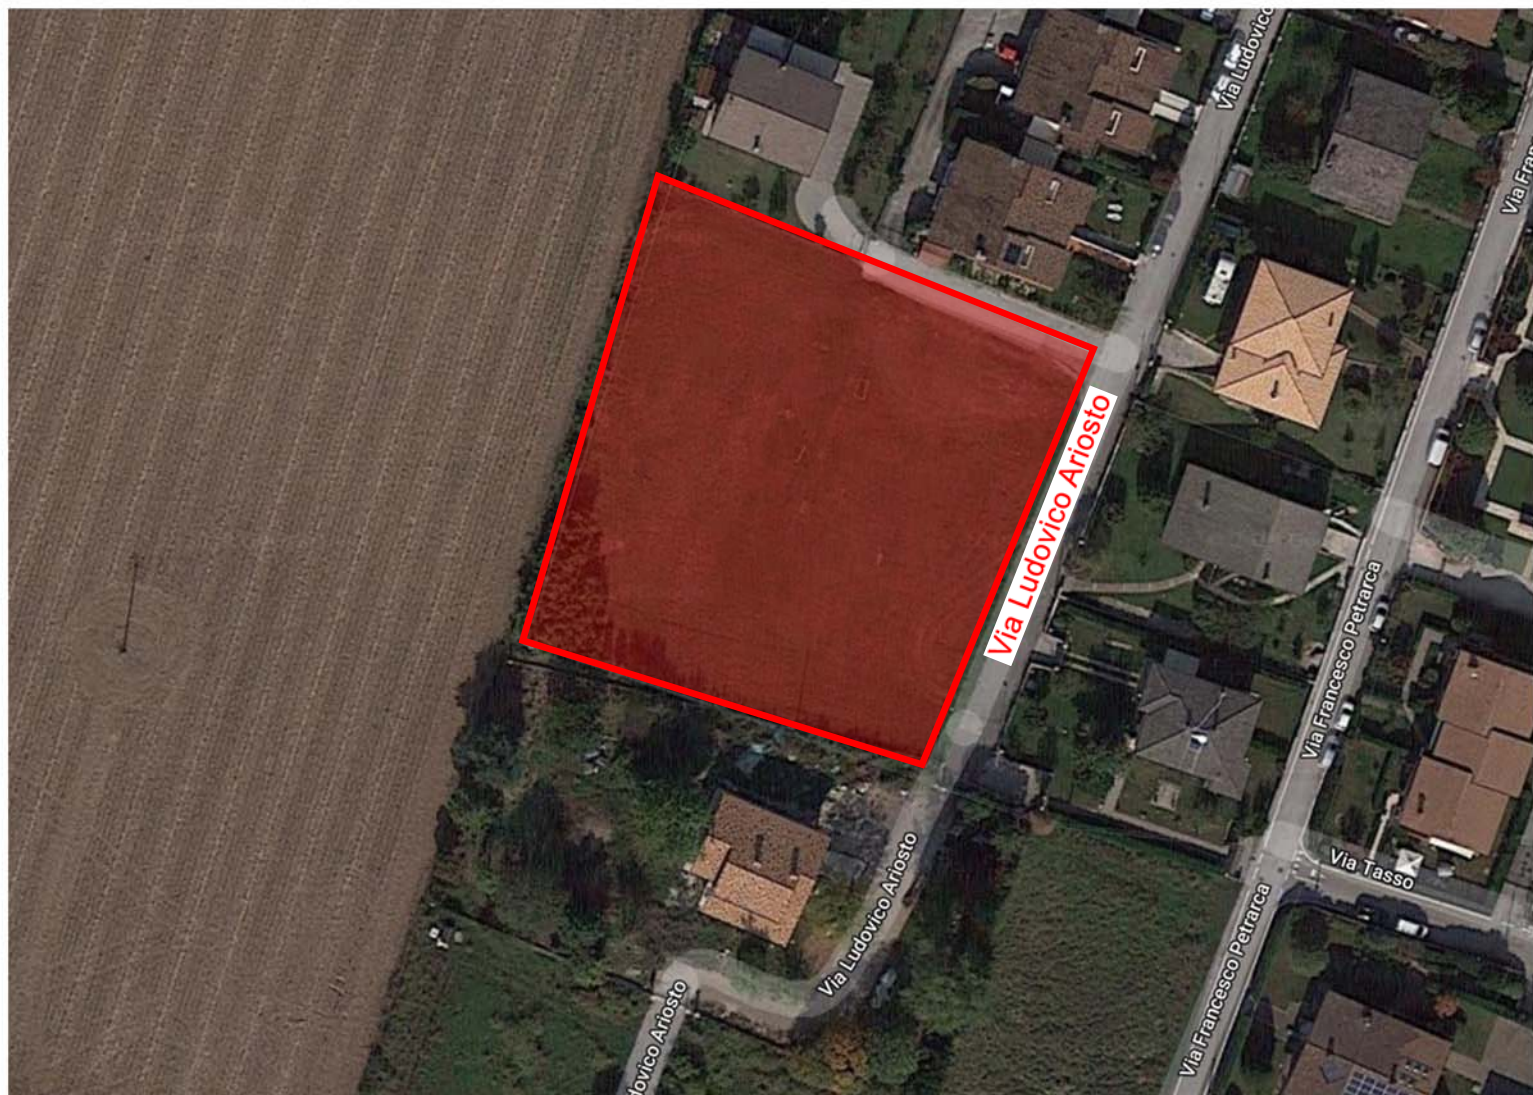


STUDIO ARCHITETTURA

ZANATTA

IN VENDITA TERRENO EDIFICABILE

riferimento "ARIOSTO"

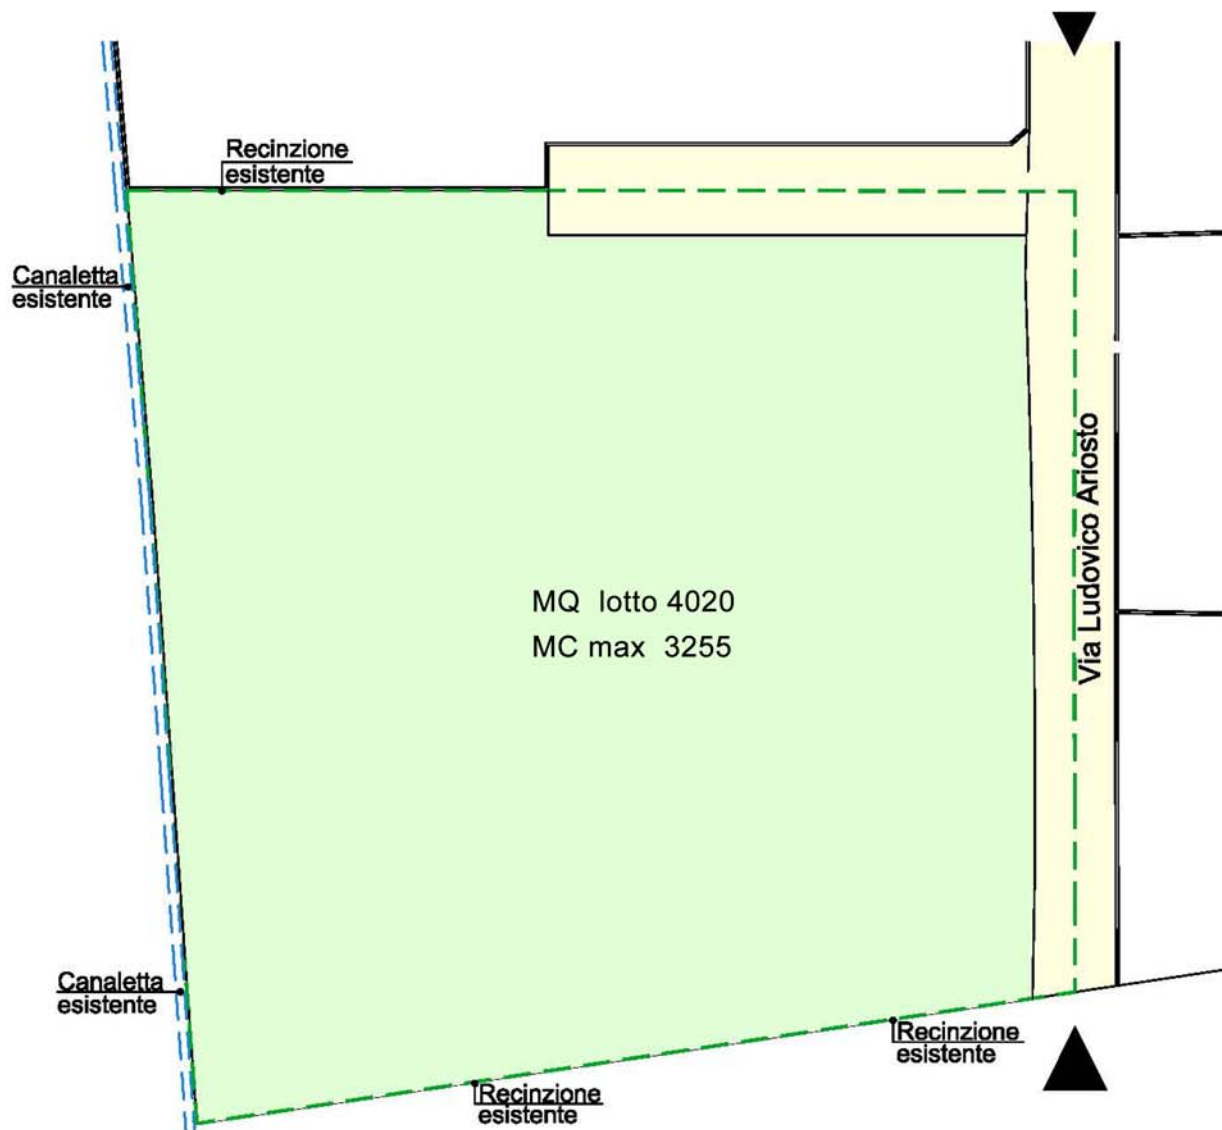

PLANIMETRIA GENERALE in scala 1:500

Ingresso principale per via Ludovico Ariosto da via Selghere

Ingresso secondario per via Ludovico Ariosto da via Marconi

STUDIO ARCHITETTURA

ZANATTA

IN VENDITA TERRENO EDIFICABILE

riferimento "ARIOSTO"



STUDIO ARCHITETTURA

ZANATTA

IN VENDITA TERRENO EDIFICABILE

riferimento "ARIOSTO"



STUDIO ARCHITETTURA

ZANATTA