

IN VENDITA TERRENO EDIFICABILE

riferimento "CANOVA"

DESCRIZIONE DEL LOTTO:

Si tratta di terreno residenziale di mq 6.310 in vendita a Villorba in Via Canova.

Forma del terreno rettangolare.

Indice fondiario 1:1 mc/mq (Cubatura massima possibile 5.137).

Superficie coperta massima 2208 mq.

Altezza massima fabbricati = 7,50 ml.


Distanza minima Strada = H di progetto con un minimo di ml. 6,00.

Distanza minima confini = 5,00 ml.

Si tratta di un terreno, da lottizzare, situato in vicinanza del municipio di Villorba.

Il lotto si affaccia su via Canova, già dotata sei servizi primari (acquedotto, enel, gas, fognature) , e per questo motivo il costo dell'urbanizzazione non sarà elevato.

PREZZO RICHIESTO: € 460.000

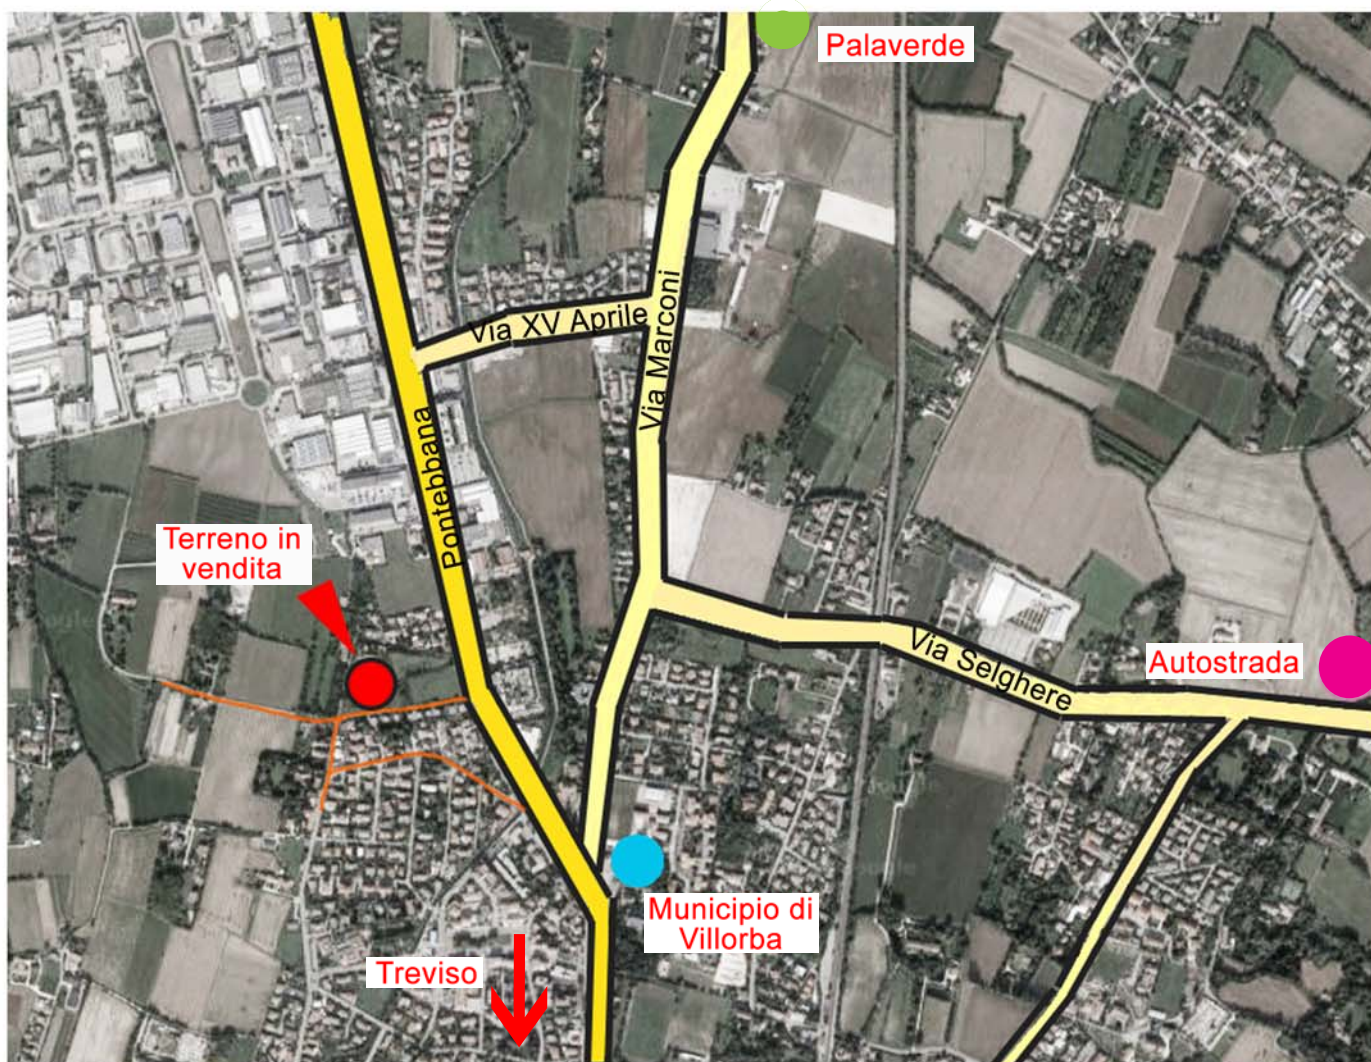

STUDIO ARCHITETTURA

ZANATTA

IN VENDITA TERRENO EDIFICABILE

riferimento "CANOVA"




STUDIO ARCHITETTURA

ZANATTA

IN VENDITA TERRENO EDIFICABILE

riferimento "CANOVA"

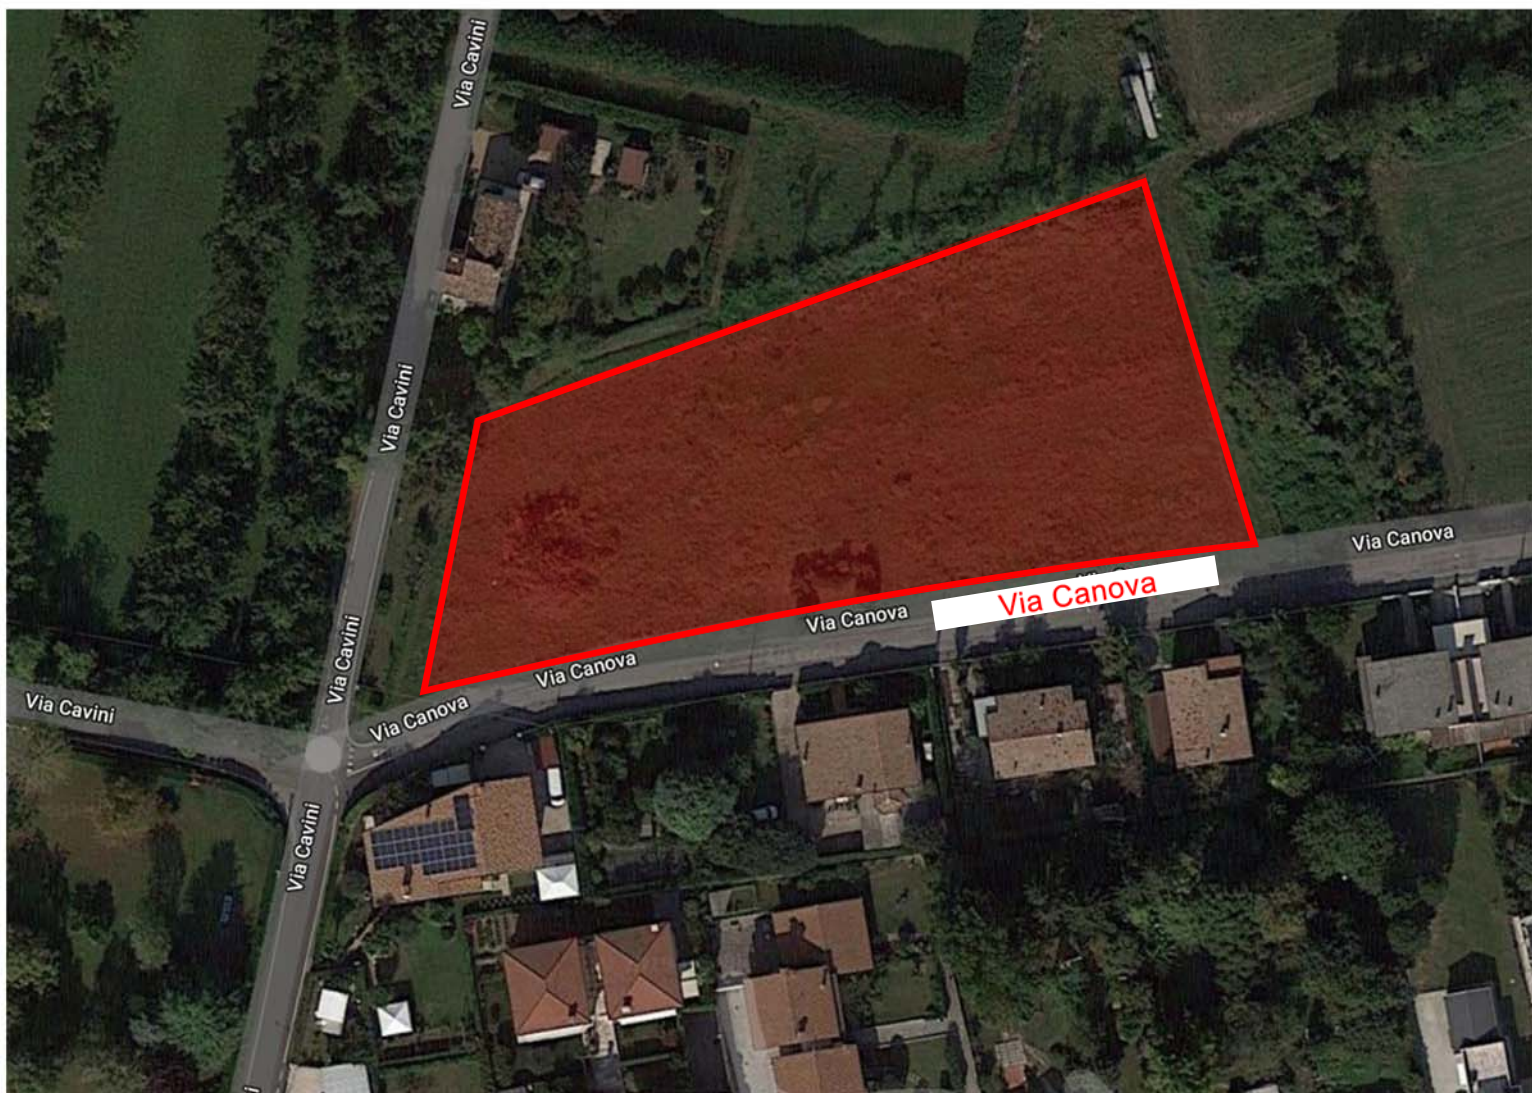


STUDIO ARCHITETTURA

ZANATTA

Arch. Tiziano Zanatta Via Trento n.7 Villorba (TV) 0422/92183 cell. 3483367846 tiziano@studioarchiteturazanata.it

IN VENDITA TERRENO EDIFICABILE

riferimento "CANOVA"

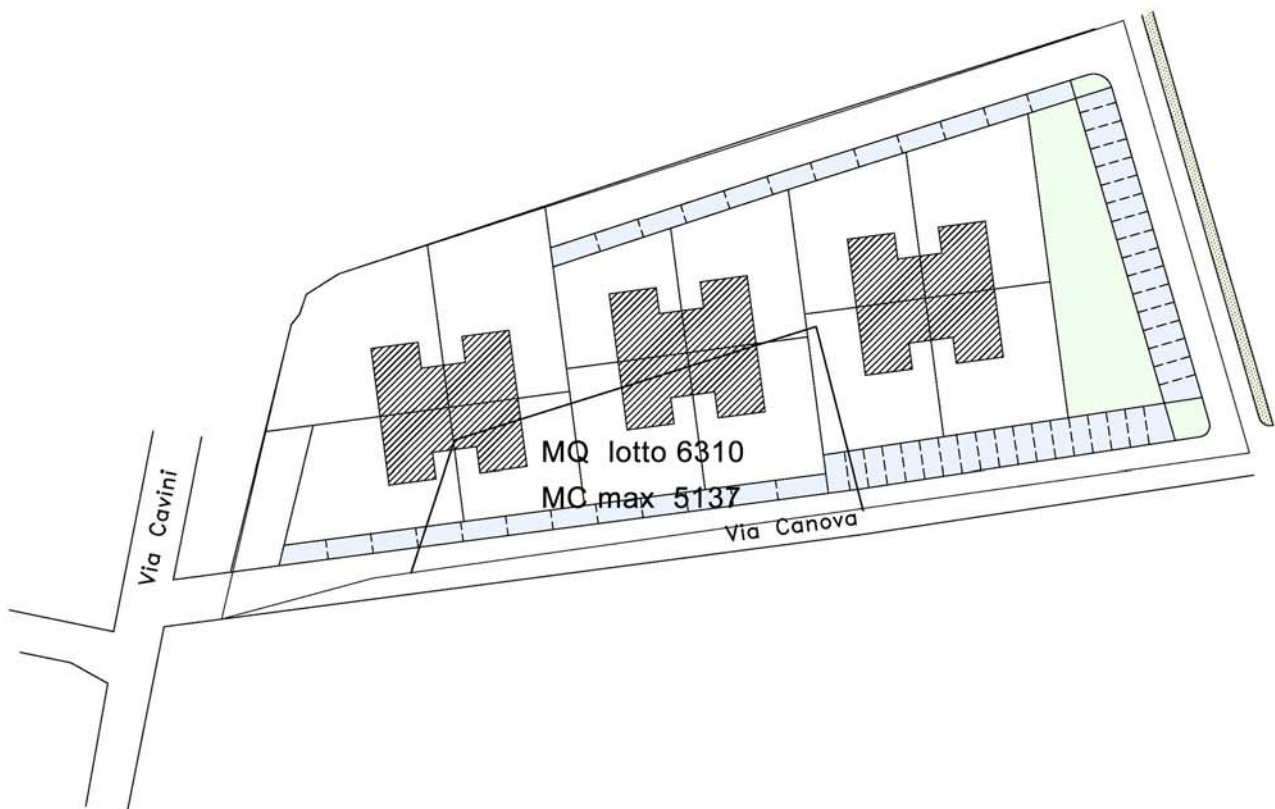

PROPOSTA DI URBANIZZAZIONE

SCALA 1:500

STUDIO ARCHITETTURA

ZANATTA

IN VENDITA TERRENO EDIFICABILE

riferimento "CANOVA"



STUDIO ARCHITETTURA

ZANATTA