


ALLOGGIO CONDIVISO IN AFFITTO PER BREVI PERIODI DI TEMPO



A TREVISO, IN VIA STRDA SAN BARTOLOMEO, FACILEMENTE RAGGIUNGIBILI STAZIONE, OSPEDALE E CENTRO STORICO

Viviana Zanatta, Via Trento n° 7 Villorba (TV) 349.3748588 [viviana@studioarchitetturazanatta.it](mailto:viviana@studioarchitetturazanatta.it)


## ALLOGGIO CONDIVISO IN AFFITTO PER BREVI PERIODI DI TEMPO

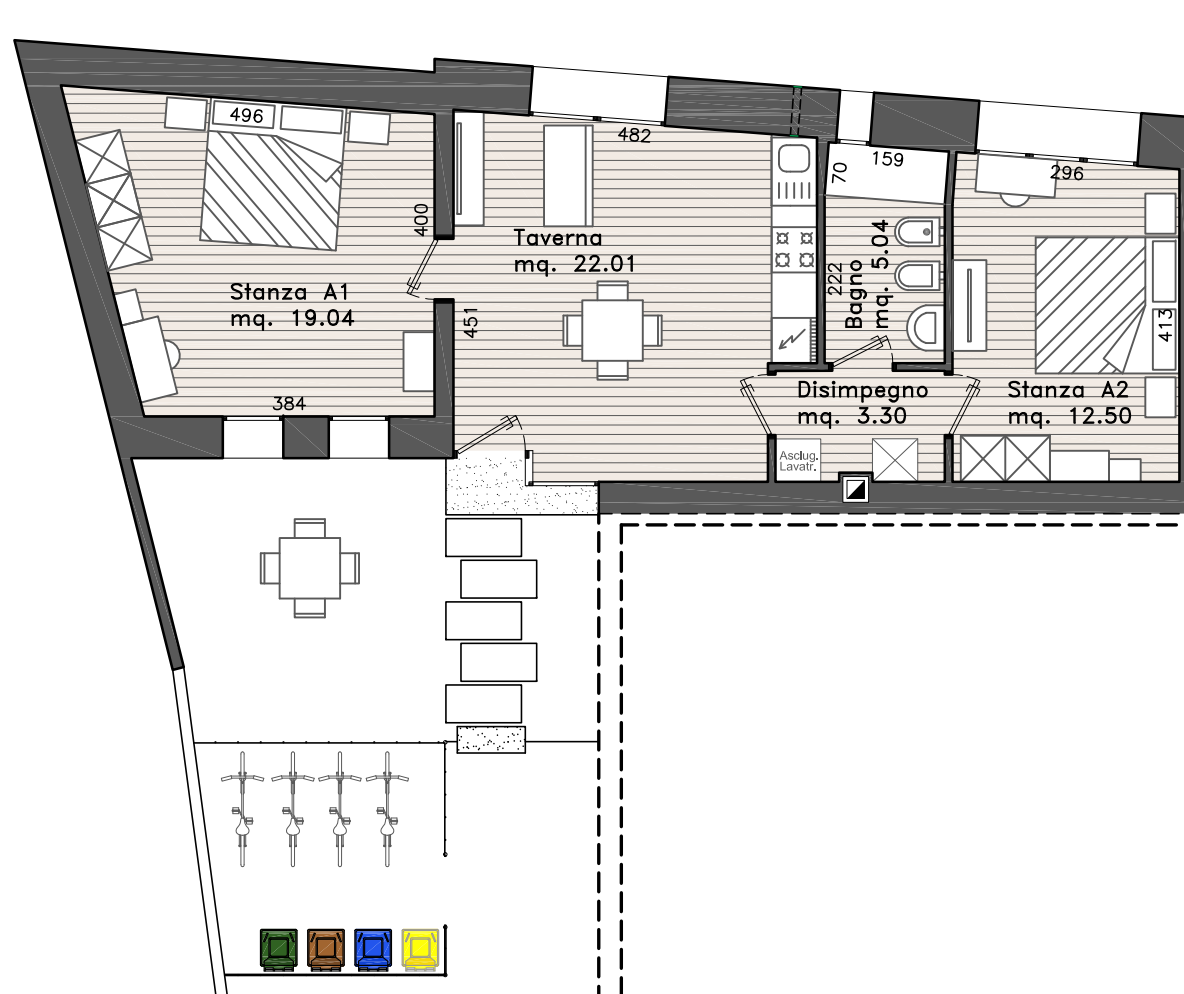

PIANTA PIANO TERRA in scala 1:100

A TREVISO, IN VIA STRADA SAN BARTOLOMEO, FACILMENTE RAGGIUNGIBILI STAZIONE, OSPEDALE E CENTRO STORICO

# ALLOGGIO CONDIVISO IN AFFITTO PER BREVI PERIODI DI TEMPO

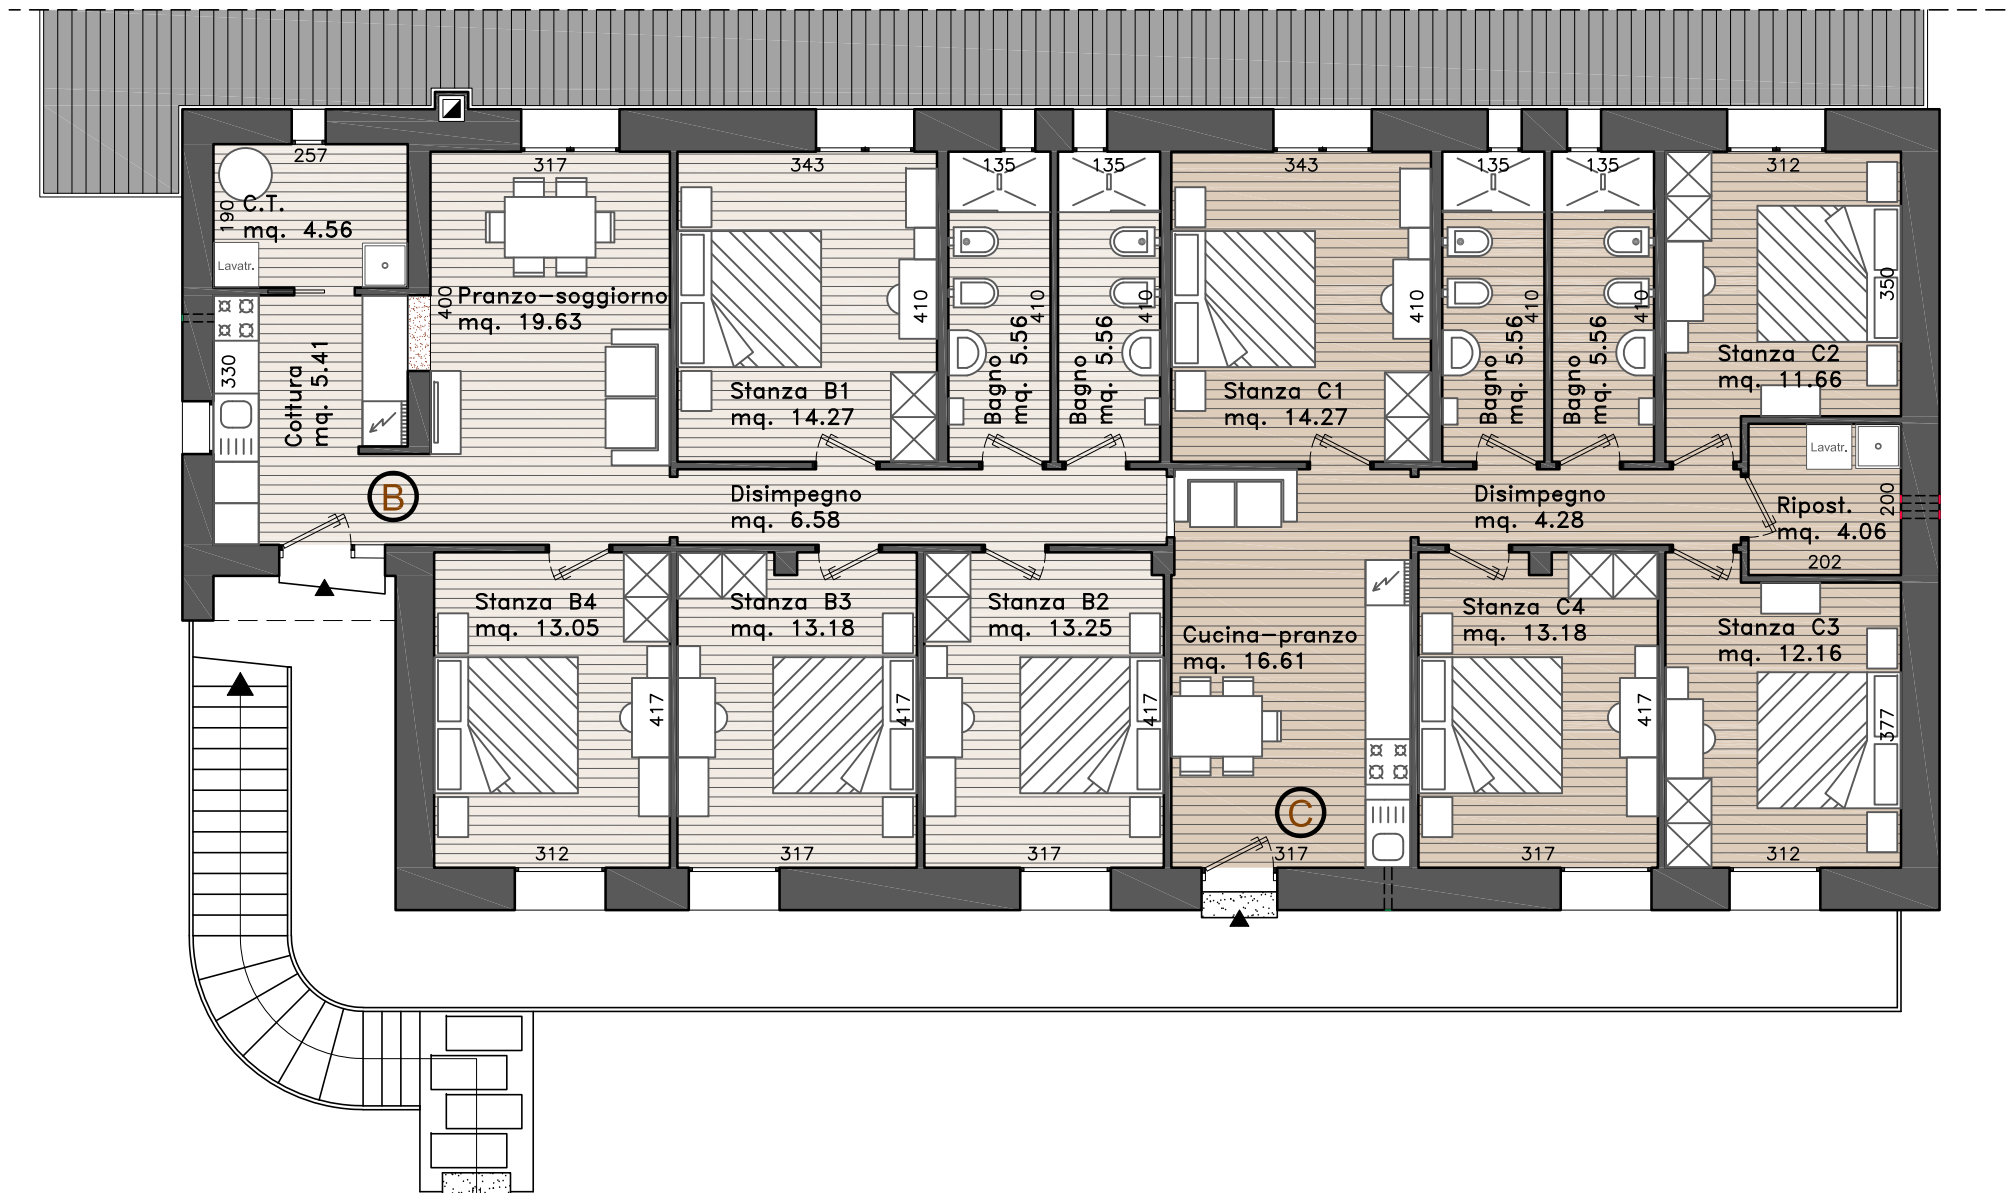

PIANTA PIANO PRIMO in scala 1:100

A TREVISO, IN VIA STRADA SAN BARTOLOMEO, FACILMENTE RAGGIUNGIBILI STAZIONE, OSPEDALE E CENTRO STORICO




ALLOGGIO CONDIVISO IN AFFITTO PER BREVI PERIODI DI TEMPO



A TREVISO, IN VIA STRDA SAN BARTOLOMEO, FACILMENTE RAGGIUNGIBILI STAZIONE, OSPEDALE E CENTRO STORICO



ALLOGGIO CONDIVISO IN AFFITTO PER BREVI PERIODI DI TEMPO

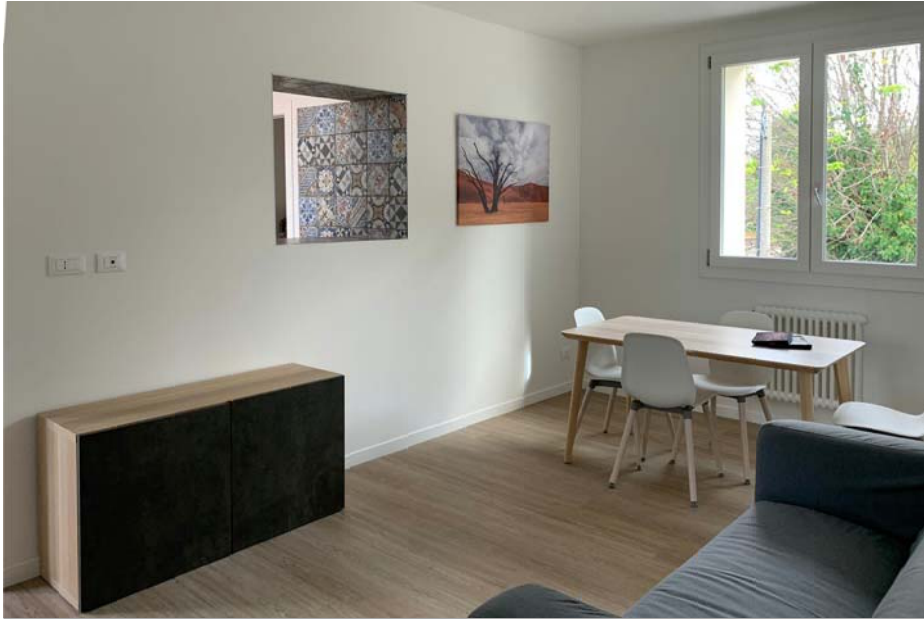

A TREVISO, IN VIA STRDA SAN BARTOLOMEO, FACILEMENTE RAGGIUNGIBILI STAZIONE, OSPEDALE E CENTRO STORICO

Viviana Zanatta, Via Trento n° 7 Villorba (TV) 349.3748588 [viviana@studioarchitetturazanatta.it](mailto:viviana@studioarchitetturazanatta.it)

ALLOGGIO CONDIVISO IN AFFITTO PER BREVI PERIODI DI TEMPO



A TREVISO, IN VIA STRDA SAN BARTOLOMEO, FACILMENTE RAGGIUNGIBILI STAZIONE, OSPEDALE E CENTRO STORICO

Viviana Zanatta, Via Trento n° 7 Villorba (TV) 349.3748588 [viviana@studioarchitetturazanatta.it](mailto:viviana@studioarchitetturazanatta.it)



ALLOGGIO CONDIVISO IN AFFITTO PER BREVI PERIODI DI TEMPO



A TREVISO, IN VIA STRDA SAN BARTOLOMEO, FACILEMENTE RAGGIUNGIBILI STAZIONE, OSPEDALE E CENTRO STORICO

Viviana Zanatta, Via Trento n° 7 Villorba (TV) 349.3748588 viviana@studioarchitetturazanatta.it